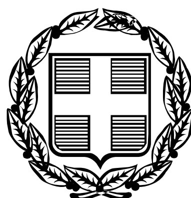


ΕΦΗΜΕΡΙΣ ΤΗΣ ΚΥΒΕΡΝΗΣΕΩΣ

ΤΗΣ ΕΛΛΗΝΙΚΗΣ ΔΗΜΟΚΡΑΤΙΑΣ

ΤΕΥΧΟΣ ΤΕΤΑΡΤΟ **Αρ. Φύλλου 481**

31 Μαΐου 2006

ΠΕΡΙΕΧΟΜΕΝΑ

ΑΠΟΦΑΣΕΙΣ

ΑΠΟΦΑΣΕΙΣ

Αριθ. 1495 (1)

Επανακαθορισμός των ορίων αιγιαλού, παραλίας και παλαιού αιγιαλού στη θέση «ΕΝΤΟΣ ΡΥΜΟΤΟΜΙΚΟΥ ΣΧΕΔΙΟΥ ΠΟΡΟΥ», Δήμου Πόρου, Νομ. Πειραιά.

Ο ΓΕΝΙΚΟΣ ΓΡΑΜΜΑΤΕΑΣ ΠΕΡΙΦΕΡΕΙΑΣ ΑΤΤΙΚΗΣ

Έχοντας υπόψη:

1. Τις διατάξεις του ν. 2971/2001 (ΦΕΚ 285/τ.Α΄/19.12.2001) «Περί αιγιαλού και παραλίας» και ιδίως το άρθρο 9 παρ. 1 του ως άνω νόμου, καθώς και το γεγονός ότι:

α) Πρόκειται για περιοχή στην οποία η ακτογραμμή δημιουργείται από το κρηπίδωμα του λιμένα του δήμου Πόρου. Εντός ζώνης του αιγιαλού και σε όλο το μήκος της υπό επανακαθορισμού περιοχής υπάρχει το κρηπίδωμα του λιμένα, ενώ δεν υπάρχουν κτίσματα.

β) Η ευρύτερη περιοχή είναι αστική με χαμηλά υψόμετρα τα οποία κυμαίνονται από 1 έως 6 μέτρα.

γ) Η κατάσταση του θαλάσσιου χώρου χαρακτηρίζεται από μικρά βάθη τα οποία φθάνουν τα 20 μέτρα περίπου και σε απόσταση 2 χιλιομέτρων εντός του λιμένα Πωγώνος. Τα μεγαλύτερα βάθη που παρατηρούνται εντός του λιμένα Πωγώνος είναι τα 25 μέτρα περίπου.

δ) Δεν υπάρχει ανάπτυγμα πελάγους εξαιτίας του λιμένα Πωγώνος.

ε) Η κλειστή θαλάσσια περιοχή επηρεάζεται από Δυτικούς και βορειοδυτικούς ανέμους, οι οποίοι όμως δεν μπορούν να δημιουργήσουν μεγάλα κύματα λόγω των χαμηλών βαθών και λόγω κυρίως του κλειστού λιμανιού Πωγώνος.

στ) Με τον επανακαθορισμό αιγιαλού, παραλίας και παλαιού αιγιαλού δημιουργείται Δημόσιο Κτήμα μη καταγεγραμμένο τα όρια του οποίου καθορίζονται από τα όρια του παλαιού αιγιαλού.

ζ) Σύμφωνα με την από 20.10.2005 βεβαίωση της Αγ. Τοπογράφου Μηχανικού Λαγοπάτη Ελένης στην υπόψη περιοχή («Εντός ρυμοτομικού σχεδίου Πόρου» του Δήμου Πόρου, Ν. Πειραιά):

υπάρχει εγκεκριμένο Γενικό Πολεοδομικό Σχέδιο (ΦΕΚ 720/Δ/21.10.1991),

δεν έχει συνταχθεί, ούτε συντάσσεται Κτηματολόγιο,

δεν υπάρχουν ευπαθή οικοσυστήματα και προστατευόμενες περιοχές.

2. Τις διατάξεις του ν.δ. 439/1970 «περί συμπληρώσεως των διατάξεων περί αιγιαλού».

3. Τις διατάξεις του ν. 3200/1955 «περί διοικητικής αποκέντρωσης», όπως αυτές τροποποιήθηκαν και ισχύουν σήμερα με τα ν.δ. 532/1970, β.δ. 704/1970, β.δ. 705/1970, β.δ. 192/1972, π.δ. 71/1984, π.δ. 347/1986, ν. 2026/1992 και π.δ. 97/1993.

4. Τις διατάξεις του άρθρου 19 παραγρ. 5 ν. 2344/1995, του άρθρου 52 παρ. 5 ν. 2218/1994, του άρθρου 4 παρ. 7 του ν. 2240/1994, δυνάμει των οποίων αρμοδιότητες του Υπουργείου Οικονομικών που είχαν μεταβιβασθεί στους Νομάρχες, ανήκουν στον Περιφερειακό Δ/ντή, σε συνδυασμό με αυτές του άρθρου 14 παρ. 2 του ν. 2399/1996 με τις οποίες προβλέπεται η κατάργηση των θέσεων των Περ/κών Δ/ντών, οι αρμοδιότητες πλέον του οποίου περιήλθαν στο Γενικό Γραμματέα της Περιφέρειας και ασκούνται από τον Αναπληρωτή Περ/κό Δ/ντή.

5. Τις διατάξεις του τετάρτου εδαφίου της παρ. 2 του άρθρου 1 και της παρ. 6 του ιδίου άρθρου του ν. 2503/1997 «Διοίκηση, οργάνωση, στελέχωση της Περιφέρειας, ρύθμιση θεμάτων για την Τοπική Αυτοδιοίκηση και άλλες διατάξεις» (ΦΕΚ 107/Α), σύμφωνα με τις οποίες οι Περιφερειακές Υπηρεσίες του Υπουργείου Οικονομικών, που συγκροτούσαν την Περιφερειακή Διοίκηση του Νομού ή της Νομαρχίας, δεν υπήχθησαν στην ενιαία οργανική μονάδα της Περιφέρειας, ούτε καταργήθηκαν, αλλά αποτελούν από 1.9.1997, Υπηρεσίες του Υπουργείου Οικονομικών.

6. Το υπ' αριθμ. 28979/31.7.1997 έγγραφο της Δ/νσης Διοίκησης του Υπ. Εσωτερικών, Δημ. Διοίκησης και Απο-

κέντρωσης, σύμφωνα με το οποίο οι αρμοδιότητες του Γενικού Γραμματέα της Περιφέρειας σε θέματα Υπηρεσιών του Υπουργείου Οικονομικών μεταφέρονται από 1. 9. 1997 στον Υπουργό Οικονομικών.

7. Την υπ' αριθμ. 37930/ΔΙΟΕ 1264/14.10.2005 (ΦΕΚ Β΄ 1431/14.10.2005) κοινή απόφαση των Πρωθυπουργού και Υπουργού Οικονομικών, περί καθορισμού αρμοδιοτήτων του Υφυπουργού Οικονομίας και Οικονομικών.

8. Την υπ' αριθμ. 1030067/296/Α0006/7.4.2004 έγγραφο της Δ/νσης Οργάνωσης της Γενικής Δ/νσης Διοικητικής Υποστήριξης του Υπουργείου Οικονομίας και Οικονομικών «Διευκρινίσεις για τις αρμοδιότητες των Υφυπουργών Οικονομίας και Οικονομικών που περιέρχονται από 10.4.2004 στους Γεν. Γραμματείς Περιφερειών».

9. Τις διατάξεις της παρ. 21 του άρθρου 46 του ν. 3220/2004 «Μέτρα αναπτυξιακής και κοινωνικής πολιτικής - αντικειμενοποίηση του φορολογικού ελέγχου και άλλες διατάξεις» με την οποία ορίζεται η 10η Απριλίου 2004 ως ημερομηνία περιέλευσης αρμοδιοτήτων του Υπουργείου μας στους Γενικούς Γραμματείς των Διοικητικών Περιφερειών της χώρας.

10. Το τοπογραφικό διάγραμμα σε 1 πινακίδα με κλίμακα 1:500 της περιοχής «Εντός ρυμοτομικού σχεδίου Πόρου», Δήμου Πόρου, Ν. Πειραιά, που συντάχθηκε τον Δεκέμβριο του 2003 από την Αγρ.Τοπογράφο Μηχανικό Λαγοπάτη Ελένη και ελέγχθηκε από τον Ξάνθη Αναστάσιο στις 29.8.2005.

11. Την από 24.10.2005 Έκθεση Επιτροπής καθορισμού των ορίων αιγιαλού και παραλίας.

12. Τη σύμφωνη του Γενικού Επιτελείου Ναυτικού, που διατυπώθηκε στο υπ' αριθμ. Φ. 544.5/123/06/ Αρ.Σχ.8667/6.2.2006/ΥΕΘΑ/ΓΕΝ/Δνση Α2/τμήμα Ιε, έντυπο σήμα του, αποφασίζουμε:

1. Επικυρώνουμε την από 24 Οκτωβρίου 2005 Έκθεση Επιτροπής καθορισμού των ορίων αιγιαλού και παραλίας, καθώς και το από Δεκέμβριο του 2003 τοπογραφικό διάγραμμα σε μία πινακίδα που την συνοδεύει, το οποίο συντάχθηκε από την Αγρ. Τοπογράφο Μηχανικό Λαγοπάτη Ελένη με κλίμακα 1:500 επί του οποίου η παραπάνω Επιτροπή επανακαθόρισε με κόκκινη συνεχή πολυγωνική γραμμή με στοιχεία 1, 2, 3,... 8, 9, 10 της οποίας οι κορυφές καθορίζονται με συντεταγμένες του Κρατικού δικτύου Γ.Υ.Σ., τα όρια του αιγιαλού στη θέση «Εντός ρυμοτομικού σχεδίου Πόρου», Δήμου Πόρου, Ν. Πειραιά, επανακαθόρισε με κίτρινη συνεχή πολυγωνική γραμμή με στοιχεία 1΄, 2΄, 3, ...7΄, 8΄, 9΄ της οποίας οι κορυφές καθορίζονται με συντεταγμένες του κρατικού δικτύου Γ.Υ.Σ. τα όρια της παραλίας στην ίδια θέση, και τοποθέτησε με μπλε συνεχή πολυγωνική γραμμή με στοιχεία 1΄, 2΄΄, 3΄΄, 4΄΄, 5΄΄, 6΄΄ της οποίας οι κορυφές καθορίζονται με συντεταγμένες του κρατικού δικτύου Γ.Υ.Σ. τα όρια του παλαιού αιγιαλού στην ίδια θέση.

Η απόφαση αυτή, μαζί με την από 24.10.2005 Έκθεση Επιτροπής καθώς και το από Δεκέμβριο του 2003 τοπογραφικό διάγραμμα, που προαναφέραμε, να δημοσιευθούν στην Εφημερίδα της Κυβερνήσεως.

Πειραιάς, 28 Απριλίου 2006

Ο Γενικός Γραμματέας Περιφέρειας
ΧΑΡΑΛΑΜΠΟΣ ΜΑΝΙΑΤΗΣ

ΕΚΘΕΣΗ ΕΠΙΤΡΟΠΗΣ ΚΑΘΟΡΙΣΜΟΥ
ΤΩΝ ΟΡΙΩΝ ΑΙΓΙΑΛΟΥ ΚΑΙ ΠΑΡΑΛΙΑΣ
Του άρθρου 3 του νόμου 2971/2001
ΦΕΚ 285/19.12.2001 τ. Α΄

Για τον επανακαθορισμό των ορίων Αιγιαλού, Παραλίας και Παλαιού Αιγιαλού, λόγω σφάλματος (άρθρο 5 παρ. 9), στη θέση «Εντός ρυμοτομικού σχεδίου Πόρου», του Δήμου Πόρου, Ν. Πειραιά.

Στον Πόρο σήμερα την 24.10.2005 ημέρα Δευτέρα, οι παρακάτω υπογράφοντες:

α) Μεγρέμης Χαράλαμπος, ΠΕ/Α΄ Πολιτικός Μηχανικός, Διευθυντής της Κτηματικής Υπηρεσίας Πειραιά, ως Πρόεδρος,

β) Αβραάμ Γεώργιος, ΠΕ/Β΄ Τοπογράφος Μηχανικός, της Κτηματικής Υπηρεσίας Πειραιά, ως Μέλος,

γ) Καρδαμήτση Κ., ΠΕ/Α΄ Πολιτικός Μηχανικός, Διευθύντρια Χωροταξίας και Περιβάλλοντος της Γενικής Γραμματείας Περιφέρειας Αττικής, ως Μέλος, (απούσα),

δ) Οικονομοπούλου Κων/να Αρχιτέκνων Μηχανικός Διευθύντρια Πολεοδομίας της Νομαρχιακής Αυτοδιοίκησης Πειραιά, ως Μέλος (απούσα),

ε) Πολλάλης Ευάγγελος - Υποπλοίαρχος Λ/Σ, Λιμενάρχης Πόρου, ως Μέλος,

που αποτελούμε την παραπάνω επιτροπή καθορισμού των ορίων Αιγιαλού και Παραλίας, δυνάμει του άρθρου 3 του νόμου 2971/2001 (Φ.Ε.Κ. 285 τ.Α΄/19.12.2001) και της υπ' αριθμ. 6702/20.12.2004 Απόφασης του Γενικού Γραμματέα Περιφέρειας Αττικής «Περί Συστάσεως Επιτροπής Καθορισμού των Ορίων του Αιγιαλού», συγκληθείσα κατόπιν της υπ' αριθμ. 4113/12.10.2005 πρόσκλησης του Προέδρου της Επιτροπής μεταβήκαμε σήμερα στις 24.10.2005, ημέρα Δευτέρα και ώρα 10:00 στην περιοχή «Εντός ρυμοτομικού σχεδίου Πόρου», του Δήμου Πόρου, Ν. Πειραιά και αφού λάβαμε υπόψη:

1) Το τοπογραφικό διάγραμμα σε 1 πινακίδα με κλίμακα 1:500 της περιοχής «Εντός ρυμοτομικού σχεδίου Πόρου», του Δήμου Πόρου, Ν. Πειραιά, που συντάχθηκε τον Δεκέμβριο του 2003 από την Αγ. Τοπογράφο Μηχανικό Λαγοπάτη Ελένη και ελέγχθηκε από τον Ξάνθη Αναστάσιο στις 29.8.2005.

2) Τη σχετική Δικαστηριακή και Διοικητική Νομολογία και τις διατάξεις του ν. 2971/2001 όπως ισχύει σήμερα και ειδικότερα το άρθρο 9 ήτοι:

α) Πρόκειται για περιοχή στην οποία η ακτογραμμή δημιουργείται από το κρηπίδωμα του λιμένα του Δήμου Πόρου. Εντός ζώνης του αιγιαλού και σε όλο το μήκος της υπό επανακαθορισμού περιοχής υπάρχει το κρηπίδωμα του λιμένα, ενώ δεν υπάρχουν κτίσματα.

β) Η ευρύτερη περιοχή είναι αστική με χαμηλά υψόμετρα τα οποία κυμαίνονται από 1 έως 6 μέτρα.

γ) Η κατάσταση του θαλάσσιου χώρου χαρακτηρίζεται από μικρά βάθη τα οποία φθάνουν τα 20 μέτρα περίπου και σε απόσταση 2 χιλιομέτρων εντός του λιμένα Πωγώνος. Τα μεγαλύτερα βάθη που παρατηρούνται εντός του λιμένα Πωγώνος είναι τα 25 μέτρα περίπου.

δ) Δεν υπάρχει ανάπτυγμα πελάγους εξαιτίας του λιμένα Πωγώνος.

ε) Η κλειστή θαλάσσια περιοχή επηρεάζεται από Δυτικούς και βορειοδυτικούς ανέμους, οι οποίοι όμως δεν μπορούν να δημιουργήσουν μεγάλα κύματα λόγω των χαμηλών βαθών και λόγω κυρίως του κλειστού λιμανιού Πωγώνος.

στ) Με τον επανακαθορισμό αιγιαλού, παραλίας και παλαιού αιγιαλού δημιουργείται Δημόσιο Κτήμα μη καταγεγραμμένο τα όρια του οποίου καθορίζονται από τα όρια του παλαιού αιγαιλού.

ζ) Σύμφωνα με την από 20.10.2005 βεβαίωση της Αγ. Τοπογράφου Μηχανικού Λαγοπάτη Ελένης στην υπόψη περιοχή («Εντός ρυμοτομικού σχεδίου Πόρου», του Δήμου Πόρου, Ν. Πειραιά):

υπάρχει εγκεκριμένο Γενικό Πολεοδομικό Σχέδιο (ΦΕΚ 720/Δ/21.10.1991),

δεν έχει συνταχθεί, ούτε συντάσσεται Κτηματολόγιο,

δεν υπάρχουν ευπαθή οικοσυστήματα και προστατευόμενες περιοχές.

3) Την μετά επιτόπιο μετάβαση σχηματισθείσα αντίληψη για το πλάτος της βρεχόμενης ζώνης της ξηράς, αποφασίζει:


1. Επανακαθορίζει επί του παραπάνω διαγράμματος την οριογραμμή του Αιγιαλού με ερυθρά συνεχή πολυγωνική γραμμή, με στοιχεία 1, 2, 3,....,8, 9, 10 της οποίας οι κορυφές καθορίζονται με συντεταγμένες του κρατικού Δικτύου ΓΥΣ.

2. Επανακαθορίζει την οριογραμμή της παραλίας με κίτρινη συνεχή πολυγωνική γραμμή με στοιχεία 1΄, 2΄, 3΄, ..., 7΄, 8΄, 9΄, της οποίας οι κορυφές καθορίζονται με συντεταγμένες του κρατικού Δικτύου ΓΥΣ. επειδή θεωρείται απαραίτητη λόγω της φύσης της συνεχόμενης προς τον Αιγιαλό ξηράς δεδομένου ότι περιλαμβάνεται ο παραλιακός οδικός άξονας (η γραμμή παραλίας στα όρια των ιδιοκτησιών) και της αδυναμίας να εξυπηρετηθούν από τον Αιγιαλό οι σκοποί της παραγράφου 2 του άρθρου 1 του νόμου 2971/2001 δηλαδή, ότι ο Αιγιαλός και η Παραλία εκτός του κυρίου και αρχικού προορισμού αυτών, που είναι η επικοινωνία από τη θάλασσα προς τη ξηρά και αντίθετα, δύναται να χρησιμεύσουν και για άλλους σκοπούς, δηλ. συγκοινωνιακούς εξωραϊστικούς - τουριστικούς και λοιπούς κοινωφελείς, καθώς και για εκμετάλλευση προς όφελος του Δημοσίου.

3. Τοποθετεί το παλαιό αιγιαλού, λόγω αλλαγής αρίθμησης, με συνεχή μπλε πολυγωνική γραμμή και στοιχεία 1΄, 2΄΄, 3΄΄, 4΄΄, 5΄΄, 6΄΄ και της οποίας οι κορυφές καθορίζονται με συντεταγμένες του κρατικού Δικτύου Γ.Υ.Σ.

Ο Πρόεδρος
ΧΑΡΑΛΑΜΠΟΣ ΜΕΓΡΕΜΗΣ

Τα Μέλη
ΓΙΩΡΓΟΣ ΑΒΡΑΑΜ
ΕΥΑΓΓΕΛΟΣ ΠΟΛΛΑΛΗΣ

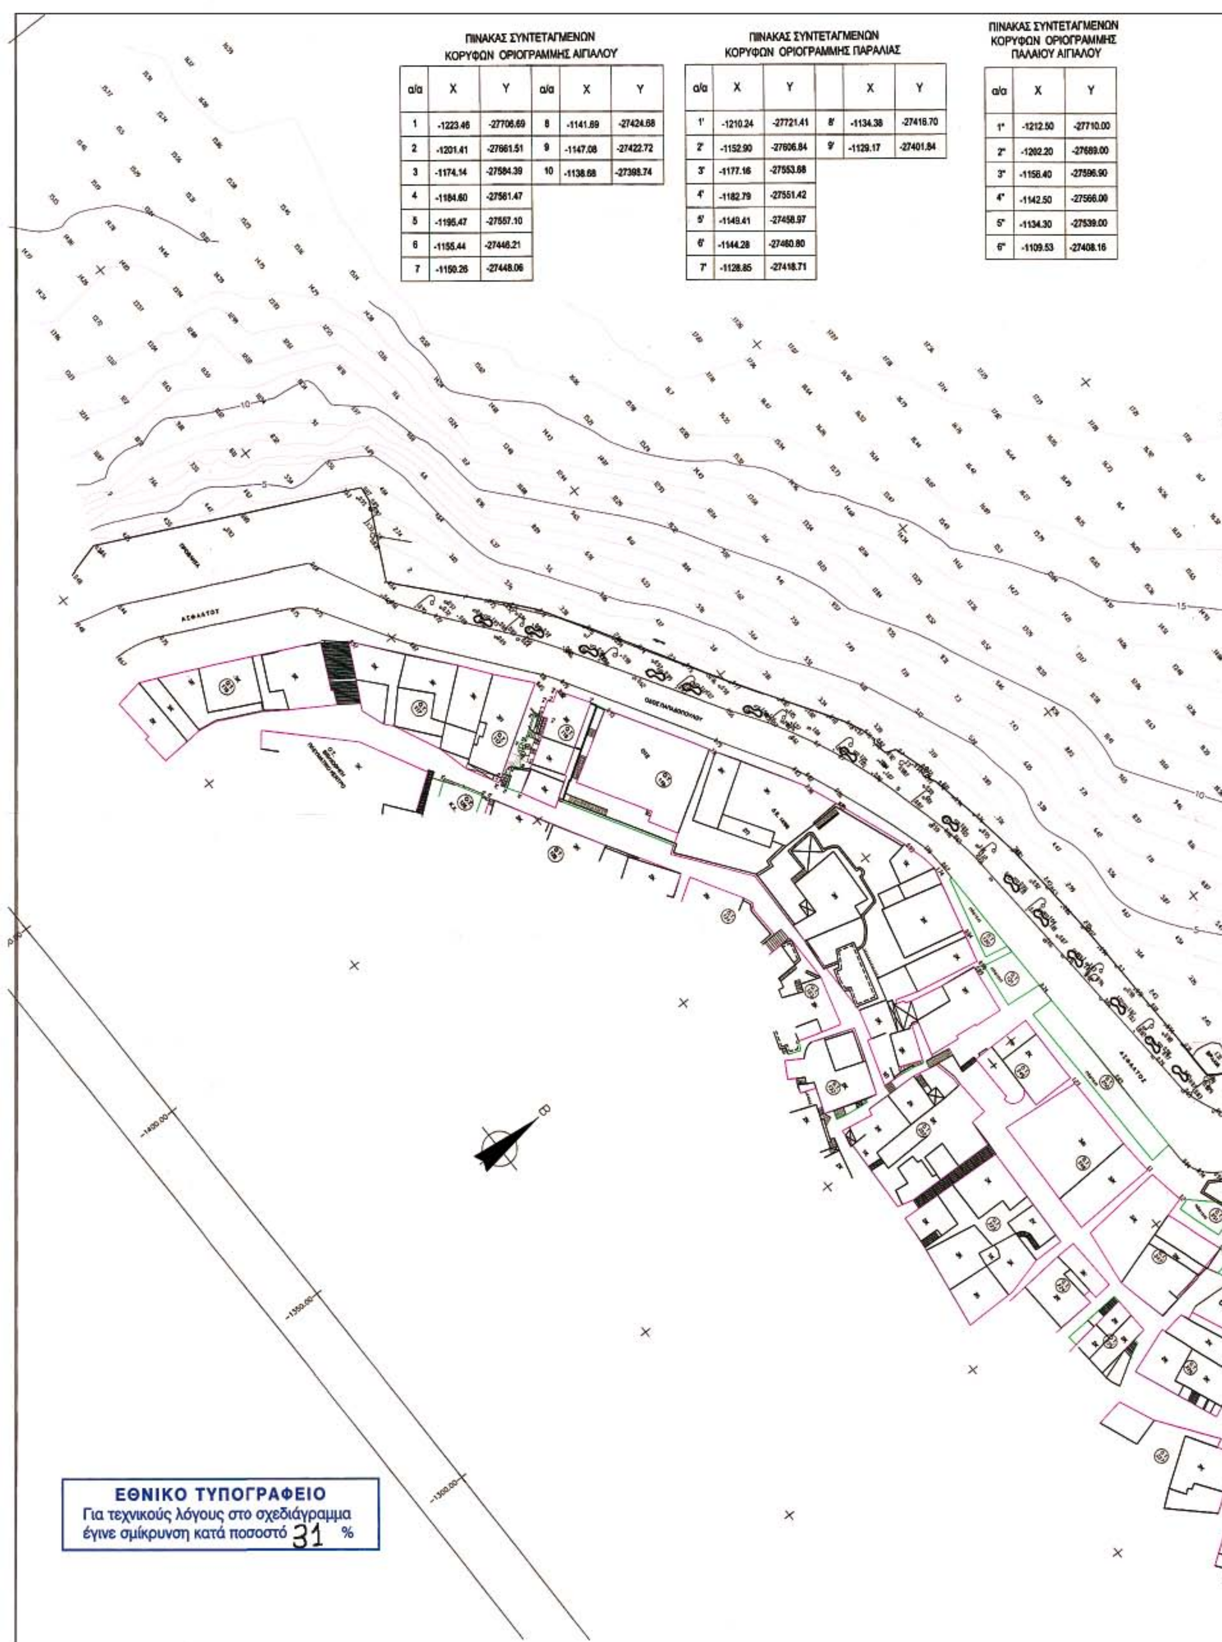

ΠΙΝΑΚΑΣ ΣΥΝΤΕΤΑΓΜΕΝΩΝ
ΚΟΡΥΦΩΝ ΟΡΙΟΓΡΑΜΜΗΣ ΑΙΓΙΑΛΟΥ

α/α	X	Y	α/α	X	Y
1	-1223.46	-27706.69	8	-1141.69	-27424.68
2	-1201.41	-27661.51	9	-1147.08	-27422.72
3	-1174.14	-27584.39	10	-1138.68	-27398.74
4	-1184.60	-27561.47			
5	-1195.47	-27557.10			
6	-1155.44	-27446.21			
7	-1150.26	-27448.06			

ΠΙΝΑΚΑΣ ΣΥΝΤΕΤΑΓΜΕΝΩΝ
ΚΟΡΥΦΩΝ ΟΡΙΟΓΡΑΜΜΗΣ ΠΑΡΑΛΙΑΣ

α/α	X	Y		X	Y
1'	-1210.24	-27721.41	8'	-1134.38	-27416.70
2'	-1152.90	-27606.84	9'	-1129.17	-27401.84
3'	-1177.16	-27553.68			
4'	-1182.79	-27551.42			
5'	-1149.41	-27458.97			
6'	-1144.28	-27460.80			
7'	-1128.85	-27418.71			

ΠΙΝΑΚΑΣ ΣΥΝΤΕΤΑΓΜΕΝΩΝ
ΚΟΡΥΦΩΝ ΟΡΙΟΓΡΑΜΜΗΣ
ΠΑΛΑΙΟΥ ΑΙΓΙΑΛΟΥ


α/α	X	Y
1"	-1212.50	-27710.00
2"	-1202.20	-27689.00
3"	-1156.40	-27596.90
4"	-1142.50	-27566.00
5"	-1134.30	-27539.00
6"	-1109.53	-27408.16



Απόφαση Γενικού Γραμματέα
Περιφέρειας Αττικής 6601/13-12-2004
Φ.Ε.Κ. 280/8-3-2005 τεύχος Δ'
10.00
10.00

10.00

ΑΣΦΑΛΤΟΣ

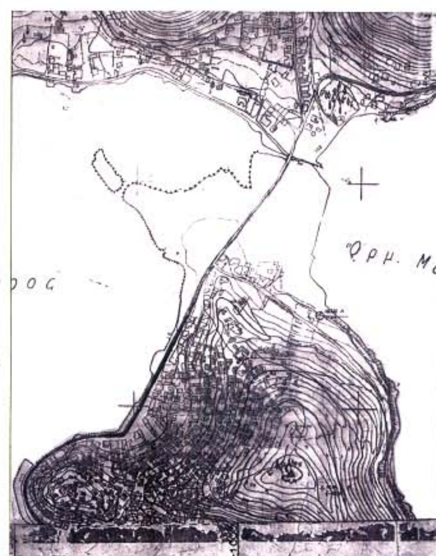

ΑΠΟΣΠΑΣΜΑ Φ.Χ. Γ.Υ.Σ. 6492/7 ΚΛΙΜΑΚΑ: 1 : 5000

ΥΠΟΜΝΗΜΑ ΕΠΙΤΡΟΠΗΣ

Κόκκινη — Οριογραμμή Αιγιαλού (1,2,3.......,8,9,10)

Κίτρινη — Οριογραμμή Παραλίας (1',2',3'.......7',8',9')

Μπλέ — Οριογραμμή Παλαιού Αιγιαλού (1",2",3",4",5",6")

Το παρόν διάγραμμα συνοδεύει την από 24/10/2005 Έκθεση Επιτροπής καθορισμού των ορίων του αιγιαλού και της παραλίας δυνάμει του άρθρου 3 του Νόμου 2791/2001, ΦΕΚ 286/ 19-12-01 Τεύχος Α.

Η ΕΠΙΤΡΟΠΗ

Ο Πρόεδρος	Τα Μέλη
ΜΕΓΡΕΜΗΣ ΧΑΡΑΛΑΜΠΟΣ ΠΟΛΙΤ. ΜΗΧΑΝΙΚΟΣ	1. Π.Ε. ΑΓΡΟΝΟΜΟΣ/ΤΟΠΟΓΡΑΦΟΣ/ΜΗΧ/ΚΟΣ
	2. απούσα
	3. απούσα
	4.

ΠΛΗΡΟΦΟΡΙΑ ΣΧΕΔΙΟΥ	ΤΟΠΟΓΡΑΦΙΚΟ ΔΙΑΓΡΑΜΜΑ
ΘΕΣΗ ΕΡΓΟΥ	ΔΗΜΟΥ ΠΟΡΟΥ ΕΝΤΟΣ ΡΥΜΟΤΟΜΙΚΟΥ ΣΧΕΔΙΟΥ ΠΟΡΟΥ

ΥΠΟΜΝΗΜΑ

ΕΚΔΟΣΗ	ΗΜΕΡΟΜ.	ΠΕΡΙΓΡΑΦΗ	ΣΧΕΔΙΑΣΗ	ΕΛΕΓΚΤΗΣ	ΗΜΕΡΟΜ.	ΣΥΝΤΑΞΑΣ
	12-12-2003					

ΕΡΓΟΔΟΤΗΣ	ΔΗΜΟΣ ΠΟΡΟΥ
ΜΕΛΕΤΗΤΕΣ	ΛΑΓΟΠΑΤΗ ΕΛΕΝΗ
ΥΠΟΓΡΑΦΗ	
ΣΥΝΕΡΓΑΤΕΣ	
ΥΠΟΓΡΑΦΗ	
ΕΡΓΟ	ΕΠΑΝΑΚΑΘΟΡΙΣΜΟΣ ΟΡΙΩΝ ΑΙΓΙΑΛΟΥ – ΠΑΡΑΛΙΑΣ ΚΑΙ ΠΑΛΑΙΟΥ ΑΙΓΙΑΛΟΥ
ΚΛΙΜΑΚΑ	1:500
ΚΑΤΑΣΚΕΥΑΣΤΗΣ	
ΣΤΑΔΙΟ ΕΡΓΟΥ	
ΤΙΤΛΟΣ ΣΧΕΔΙΟΥ	ΤΟΠΟΓΡΑΦΙΚΟ ΔΙΑΓΡΑΜΜΑ

ΕΓΚΡΙΣΕΙΣ

ΕΠΙΒΛΕΠΟΥΣΑ – ΕΠΟΠΤΕΥΟΥΣΑ ΑΡΧΗ :

	ΟΝΟΜΑΤΕΠΩΝΥΜΟ	ΗΜΕΡΟΜΗΝΙΑ	ΥΠΟΓΡΑΦΗ
ΕΛΕΓΧΟΣ	ΑΝΑΣΤΑΣΙΟΣ ΞΑΝΘΗΣ	29/8/05	
ΘΕΩΡΗΣΗ			

ΘΕΩΡΗΘΗΚΕ
Ο ΠΡΟΪΣΤΑΜΕΝΟΣ ΤΕΧΝΙΚΗΣ ΥΠΗΡΕΣΙΑΣ
ΑΝΑΣΤΑΣΙΟΣ ΞΑΝΘΗΣ
ΠΟΛΙΤΙΚΟΣ ΜΗΧΑΝΙΚΟΣ

Αριθ. 7139 (2)

Καθορισμός ορίων αιγιαλού, παραλίας στη θέση «Κορακιά», Νήσου Πάρου.

Ο ΓΕΝΙΚΟΣ ΓΡΑΜΜΑΤΕΑΣ ΠΕΡΙΦΕΡΕΙΑΣ ΝΟΤΙΟΥ ΑΙΓΑΙΟΥ

Έχοντας υπόψη

1. Τις διατάξεις του άρθρου 3, 4, 5 και 6 ν. 2971/2001 (ΦΕΚ 285/τ.Α/19.12.2001) «περί αιγιαλού και παραλίας».

2. Τις διατάξεις του άρθρου 1 του ν.δ. 439/1970 «περί συμπληρώσεως των διατάξεων περί αιγιαλού».

3. Τις διατάξεις του άρθρου 5 του ν. 3200/1955 «περί διοικητικής αποκέντρωσης», όπως αυτές τροποποιήθηκαν και ισχύουν σήμερα.

4. Τις διατάξεις του άρθρου 19 παραγρ. 5Α ν. 2344/1995, του άρθρου 52 παρ. 6 ν. 2218/1994, του άρθρου 4 παρ. 7 του ν. 2240/1994, δυνάμει των οποίων αρμοδιότητες του Υπουργείου Οικονομικών που είχαν μεταβιβασθεί στους Νομάρχες, ανήκουν στον Περιφερειακό Δ/ντή, σε συνδυασμό με αυτές του άρθρου 14 παρ. 2 του ν. 2399/1996 με τις οποίες προβλέπεται η κατάργηση των θέσεων των Περ/κών Δ/ντών, οι αρμοδιότητες πλέον του οποίου περιήλθαν στο Γενικό Γραμματέα της Περιφέρειας και ασκούνται από τον αναπληρωτή Περ/κό Δ/ντή.

5. Τις διατάξεις του τετάρτου εδαφίου της παρ. 2 του άρθρου 1 και της παρ. 6 του ιδίου άρθρου του ν. 2503/1997 «Διοίκηση, οργάνωση, στελέχωση της Περιφέρειας, ρύθμιση θεμάτων για την Τοπική Αυτοδιοίκηση και άλλες διατάξεις» (ΦΕΚ 107/Α), σύμφωνα με τις οποίες οι Περιφερειακές Υπηρεσίες του Υπουργείου Οικονομικών, που συγκροτούσαν την Περιφερειακή Διοίκηση του Νομού ή της Νομαρχίας, δεν υπήχθησαν στην ενιαία οργανική μονάδα της Περιφέρειας, ούτε καταργήθηκαν αλλά αποτελούν από 1.9.1997, Υπηρεσίες του Υπουργείου Οικονομικών.

6. Το υπ' αριθμ. 28979/31.7.1997 έγγραφο της Δ/νσης Διοίκησης του Υπουργείου Εσωτερικών, Δημ. Διοίκησης και Αποκέντρωσης, σύμφωνα με το οποίο οι αρμοδιότητες του Γενικού Γραμματέα της Περιφέρειας σε θέματα Υπηρεσιών του Υπουργείου Οικονομικών, μεταφέρονται από 1.9.1997 στον Υπουργό Οικονομικών.

7. Την υπ' αριθμ. 37930/Δ10Ε 1264/14.10.2005 (ΦΕΚ Β΄ 1432) κοινή απόφαση του Πρωθυπουργού και του Υπουργού Οικονομίας και Οικονομικών «Καθορισμός αρμοδιοτήτων του Υφυπουργού Οικονομίας και Οικονομικών».

8. Το ν. 3220/2004, «Μέτρα αναπτυξιακής και κοινωνικής πολιτικής-αντικειμενοποίηση του φορολογικού ελέγχου κ.α. διατάξεις» (ΦΕΚ 15/Α/28.1.2004).

9. Την υπ' αριθμ. 1030067/296/Α006/7.4.2004, εγκύκλιο, της Δ/νσης Οργάνωσης του Υπουργείου Οικονομίας και Οικονομικών.

10. Την από 24.5.2005 έκθεση της επιτροπής καθορισμού των ορίων αιγιαλού, παραλίας, στην περιοχή «Κορακιά», νήσου Πάρου και το από Νοέμβριο του 2004 κτηματολογικό, υψομετρικό, τοπογραφικό διάγραμμα, εξαρτημένο από το κρατικό δίκτυο Γ.Υ.Σ. (ΕΓΣΑ), κλίμακας 1:500, το οποίο συντάχθηκε από τον Τοπογράφο Μηχανικό Παναγιώτη Μαλαματένιο, σε μία πινακίδα, ελέγχθηκε για την ακρίβεια της αποτύπωσης στις 24.5.2005 από τον Θεόδωρο Κιουπίδη, Τεχνολόγο Τοπογράφο Μηχανικό της Κτηματικής Υπηρεσίας Ν. Κυκλάδων και θεωρήθηκε την ίδια ημερομηνία, από τον Στέλιο Σεζένια, Προϊστάμενο της Κτηματικής Υπηρεσίας Ν. Κυκλάδων.

11. Το υπ' αριθμ. 544.5/324/06/24.3.2006 έγγραφο του Γενικού Επιτελείου Ναυτικού με το οποίο συμφωνεί με τα καθορισθέντα από την Επιτροπή όρια, αποφασίζουμε:

Επικυρώνουμε την από 24.5.2005 έκθεση της κατά το άρθρο 3 του ν. 2971/2001 αρμόδιας επιτροπής για τον καθορισμό των ορίων αιγιαλού και παραλίας στη θέση «Κορακιά», νήσου Πάρου καθώς επίσης και το από Νοέμβριο του 2004 κτηματολογικό, υψομετρικό τοπογραφικό διάγραμμα, εξαρτημένο από το κρατικό δίκτυο Γ.Υ.Σ (ΕΓΣΑ), κλίμακας 1:500, το οποίο συντάχθηκε από τον Τοπογράφο Μηχανικό Παναγιώτη Μαλαματένιο, ελέγχθηκε ως προς την ακρίβεια της αποτύπωσης στις 24.5.2005, από το Θεόδωρο Κιουπίδη, Τεχνολόγο Τοπογράφο Μηχανικό της Κτηματικής Υπηρεσίας Ν. Κυκλάδων και θεωρήθηκε την ίδια ημερομηνία από το Στέλιο Σεζένια, Προϊστάμενο της Κτηματικής Υπηρεσίας Ν. Κυκλάδων.

Στο τοπογραφικό αυτό διάγραμμα καθορίστηκε

α) την οριογραμμή του αιγιαλού με κόκκινη συνεχή πολυγωνική γραμμή και στοιχεία Α1, 1, 2, 3,.....23, 24, 25,

β) την οριογραμμή της παραλίας με κίτρινη συνεχή πολυγωνική γραμμή και με στοιχεία Π1, 1΄, 2΄, 3΄,.....,19΄, 20΄, 21΄.

Αποφαινόμαστε, ότι δεν υφίσταται παλαιός αιγιαλός.

Η ζώνη παραλίας έχει πλάτος 10 μ. διότι διαφορετικά δεν εξυπηρετούνται οι σκοποί του άρθρου 1 παρ. 2 του ν. 2971/2001.

Δεν εξαιρούνται τα κτίσματα, που βρίσκονται στη ζώνη παραλίας.

Η παρούσα απόφαση με την έκθεση της επιτροπής και το τοπογραφικό διάγραμμα να δημοσιευθούν στην Εφημερίδα της Κυβερνήσεως.

Ερμούπολη, 4 Μαΐου 2006

Ο Γενικός Γραμματέας Περιφέρειας
ΧΑΡΑΛΑΜΠΟΣ ΚΟΚΚΙΝΟΣ

ΕΚΘΕΣΗ
ΕΠΙΤΡΟΠΗΣ ΚΑΘΟΡΙΣΜΟΥ ΤΩΝ ΟΡΙΩΝ ΤΟΥ ΑΙΓΙΑΛΟΥ
(Άρθρο 3 ν. 2971/19.12.2001)

Για τον καθορισμό των ορίων του αιγιαλού στη θέση «ΚΟΡΑΚΙΑ», Ν. Πάρου.

Στην Πάρο, σήμερα 24.5.2005, οι υπογεγραμμένοι:

1. ΣΤΕΛΙΟΣ ΣΕΖΕΝΙΑΣ, προϊστάμενος της Κτηματικής Υπηρεσίας του Νομού Κυκλάδων, ως πρόεδρος,

2. ΘΕΟΔΩΡΟΣ ΚΙΟΥΠΙΔΗΣ, Τεχνολόγος Τοπογράφος Μηχανικός, ως μέλος,

3. ΑΝΤΩΝΙΟΣ ΡΑΓΚΟΥΣΗΣ, Υπολιμενάρχης Πάρου, ως μέλος,

Τα μέλη της Επιτροπής:

4. ΔΗΜΗΤΡΙΟΣ ΜΠΟΥΝΤΟΥΡΗΣ, Διευθυντής της Διεύθυνσης Πολεοδομίας Νομαρχιακής Αυτοδιοίκησης Ν. Κυκλάδων και

5. ΕΜΜΑΝΟΥΗΛ ΚΑΛΑΒΡΟΣ, Διευθυντής Χωροταξίας και Περιβάλλοντος της Γενικής Γραμματείας Περιφέρειας Ν. Κυκλάδων αν και προσκλήθηκαν με την με υπ' αριθμ. οικ. 953/20.5.2005 πρόσκληση του προέδρου, δεν παρευρέθησαν,

αποτελούντες την επιτροπή καθορισμού των ορίων του αιγιαλού δυνάμει του άρθρου 3 του ν. 2971/19.12.2001, μεταβήκαμε επί τόπου στην προαναφερθείσα περιοχή, και

Λαβόντες υπόψη:

1. Την από 20.11.2004 αίτηση καθορισμού του Παναγιώτη Μαλαματένιου του αιγιαλού στην εν λόγω θέση.

2. Το τοπογραφικό υψομετρικό και κτηματολογικό διάγραμμα, εξαρτημένο από το κρατικό δίκτυο Γ.Υ.Σ (ΕΓΣΑ), το οποίο συντάχθηκε το Νοέμβριο του 2004 από τον Παναγιώτη Μαλαματένιο, Τοπογράφο Μηχανικό σε μία πινακίδα, σε κλίμακα 1:500, ελέγχθηκε επιτόπου για την ακρίβεια της αποτύπωσης την 24.5.2005 από τον Θεόδωρο Κιουπίδη, Τεχνολόγο Μηχ/κό της Κτηματικής Υπηρεσίας Ν. Κυκλάδων και θεωρήθηκε την ίδια ημερομηνία από τον Στέλιο Σεζένια, Προϊστάμενο της Κτηματικής Υπηρεσίας Ν. Κυκλάδων.

3. Τις διατάξεις του ν. 2971/2001 «Αιγιαλός, παραλία και άλλες διατάξεις», όπως αυτός ισχύει, και το ν. 1337/1983 καθώς και την προς αυτόν σχετική Δικαστηριακή και Διοικητική Νομολογία.

4. Μετά την από την επιτόπια μετάβαση σχηματισθείσα αντίληψη για τα στοιχεία που επηρεάζουν το πλάτος του αιγιαλού και της παραλίας, όπως αυτά προβλέπονται από το άρθρο 9 του ν. 2971/2001 και ειδικότερα:

1) Το συνολικό μήκος της ακτής είναι περίπου 500 μ. και αποτελείται από ψηλά, κατά το πλείστον, βραχώδη πρανή με απότομες κλίσεις και ύψη στέψης που κυμαίνονται από 1 έως 21 μ.

2) Οι συνεχόμενες της ακτής εκτάσεις είναι λοφώδεις με έδαφος ημιβραχώδες, βρίσκονται δε στην περιοχή εκτός εγκεκριμένου σχεδίου και είναι εν μέρει δομημένες.

3) Το φυσικό όριο βλάστησης και γενικά η βλάστηση στην περιοχή συνίσταται από πολύ χαμηλή ποώδη φυσική βλάστηση.

4) Δεν υπάρχουν παράκτιοι φυσικού πόροι στην περιοχή.

5) Η περιοχή βρίσκεται στη θέση «Κορακιά» της νήσου Πάρου και προσβάλλεται κυρίως από ανέμους βορείουςβορειοδυτικούς θυελλώδεις 8-9 Β.

6) Η μορφολογία του πυθμένα είναι βραχώδης με μέτριες κλίσεις, όπως προκύπτει από το χάρτη 1:50000 της ΓΥΣ.

7) Πρόκειται για ακτή με σχετικά μεγάλο ανάπτυγμα πελάγους.

8) Ο τομέας ανάπτυξης κυματισμού σε σχέση με την ακτή είναι μεγάλος λόγω του ανοικτού πελάγους.

9) Στην περιοχή δεν υπάρχει Ζώνη Οικιστικού Ελέγχου (ΖΟΕ).

10) Στην περιοχή δεν υπάρχουν τεχνικά έργα.

11) Δεν υπάρχουν καταγεγραμμένα δημόσια κτήματα στην περιοχή με άμεση γειτνίαση με την παράκτια ζώνη.

12) Δεν υπάρχει κτηματολόγιο στην περιοχή.

13) Δεν υπάρχει εγκεκριμένη ζώνη natura, αποφασίζουμε:

1. Καθορίζουμε επί του ανωτέρω τοπογραφικού διαγράμματος:

α) Τα όρια του αιγιαλού με κόκκινη συνεχή πολυγωνική γραμμή και στοιχεία Α1, 1, 2, 3,...23, 24, 25.

β) Τα όρια της παραλίας με κίτρινη συνεχή πολυγωνική γραμμή και στοιχεία, Π1, 1΄, 2΄, 3΄,...,19΄, 20΄, 21΄.

2. Η ζώνη παραλίας έχει πλάτος 10 μ. διότι διαφορετικά δεν εξυπηρετούνται οι σκοποί του άρθρου 1 παρ. 2 του ν. 2971/2001.


3. Δεν εξαιρούνται τα κτίσματα που βρίσκονται στη ζώνη παραλίας.


Η Επιτροπή

Ο Πρόεδρος
ΣΤΕΛΙΟΣ ΣΕΖΕΝΙΑΣ

Τα Μέλη
ΘΕΟΔΩΡΟΣ ΚΙΟΥΠΙΔΗΣ,
ΑΝΤΩΝΙΟΣ ΡΑΓΚΟΥΣΗΣ

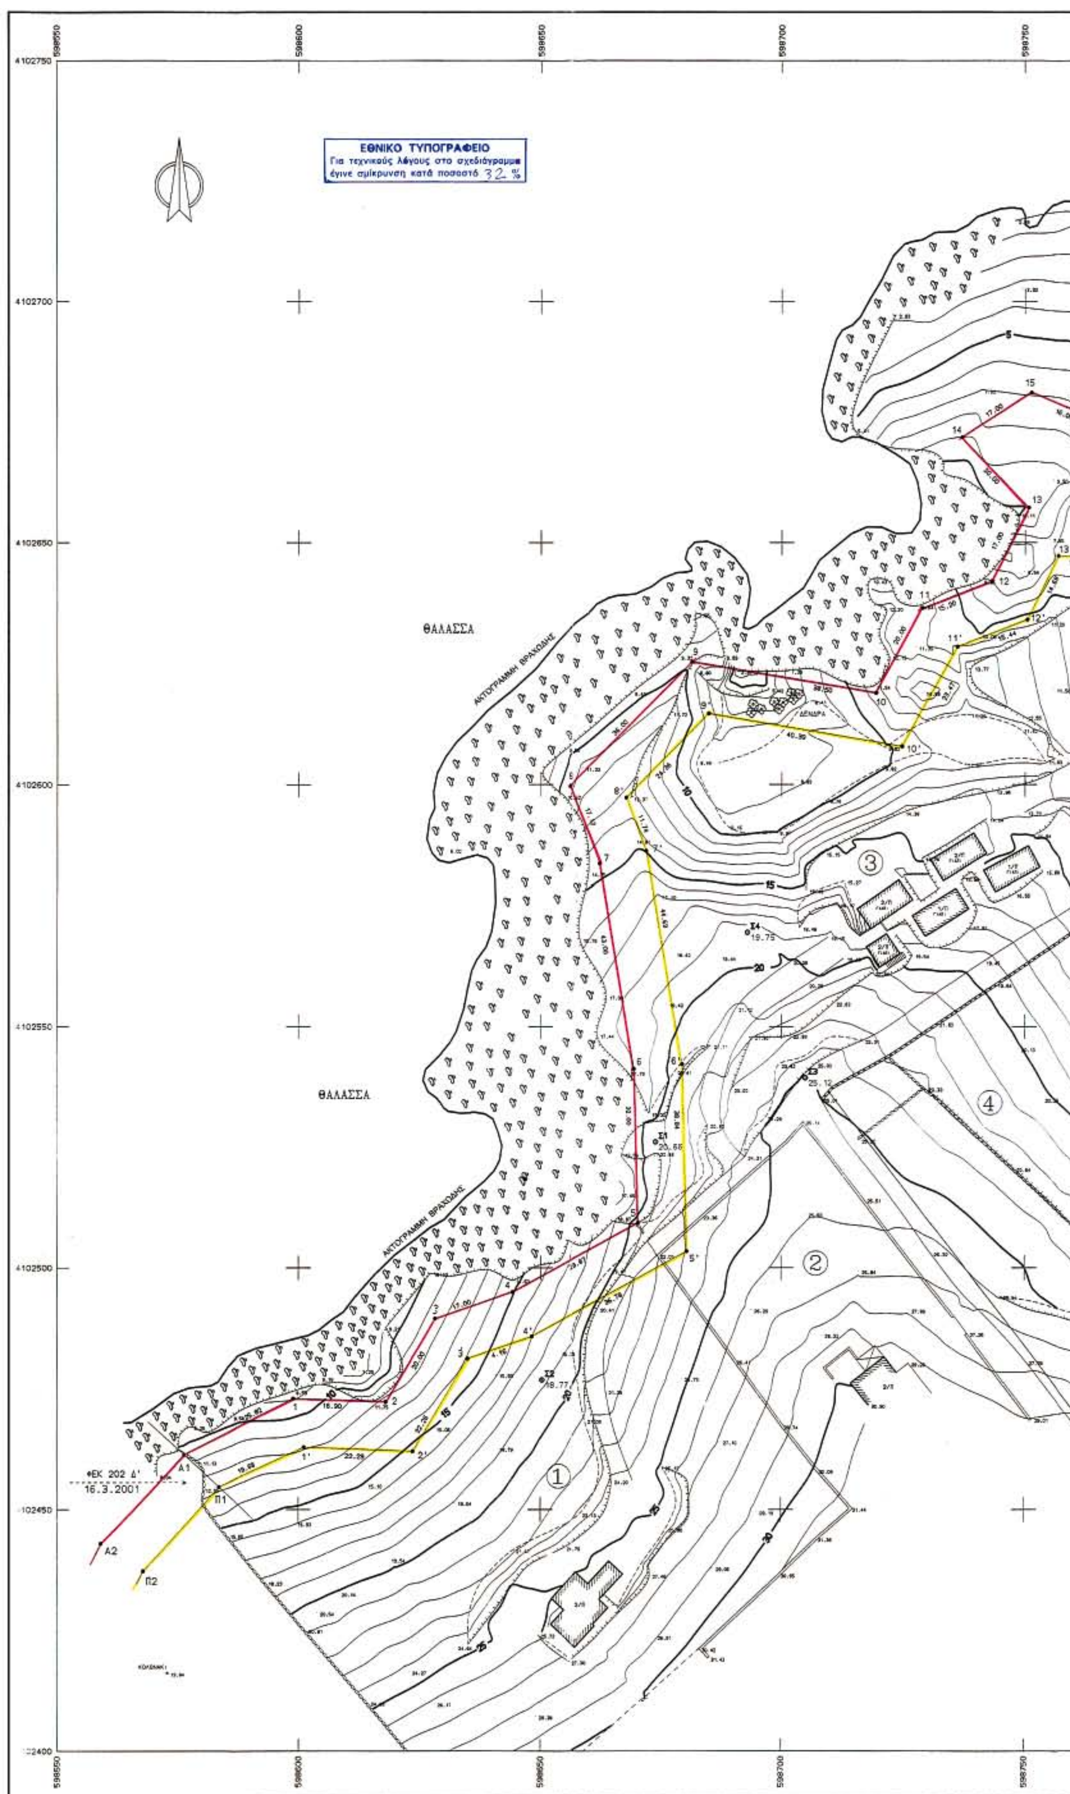


ΕΘΝΙΚΟ ΤΥΠΟΓΡΑΦΕΙΟ
Για τεχνικούς λόγους στο σχεδιάγραμμα
έγινε σμίκρυνση κατά ποσοστό 32 %
ΘΑΛΑΣΣΑ
ΑΚΤΟΓΡΑΜΜΗ ΒΡΑΧΩΔΗΣ
ΘΑΛΑΣΣΑ
ΑΚΤΟΓΡΑΜΜΗ ΒΡΑΧΩΔΗΣ
ΔΕΝΔΡΑ
ΦΕΚ 202 Δ'
16.3.2001
Α1
Α2
Π1
Π2
598550
598600
598650
598700
598750
4102750
4102700
4102650
4102600
4102550
4102500
4102400

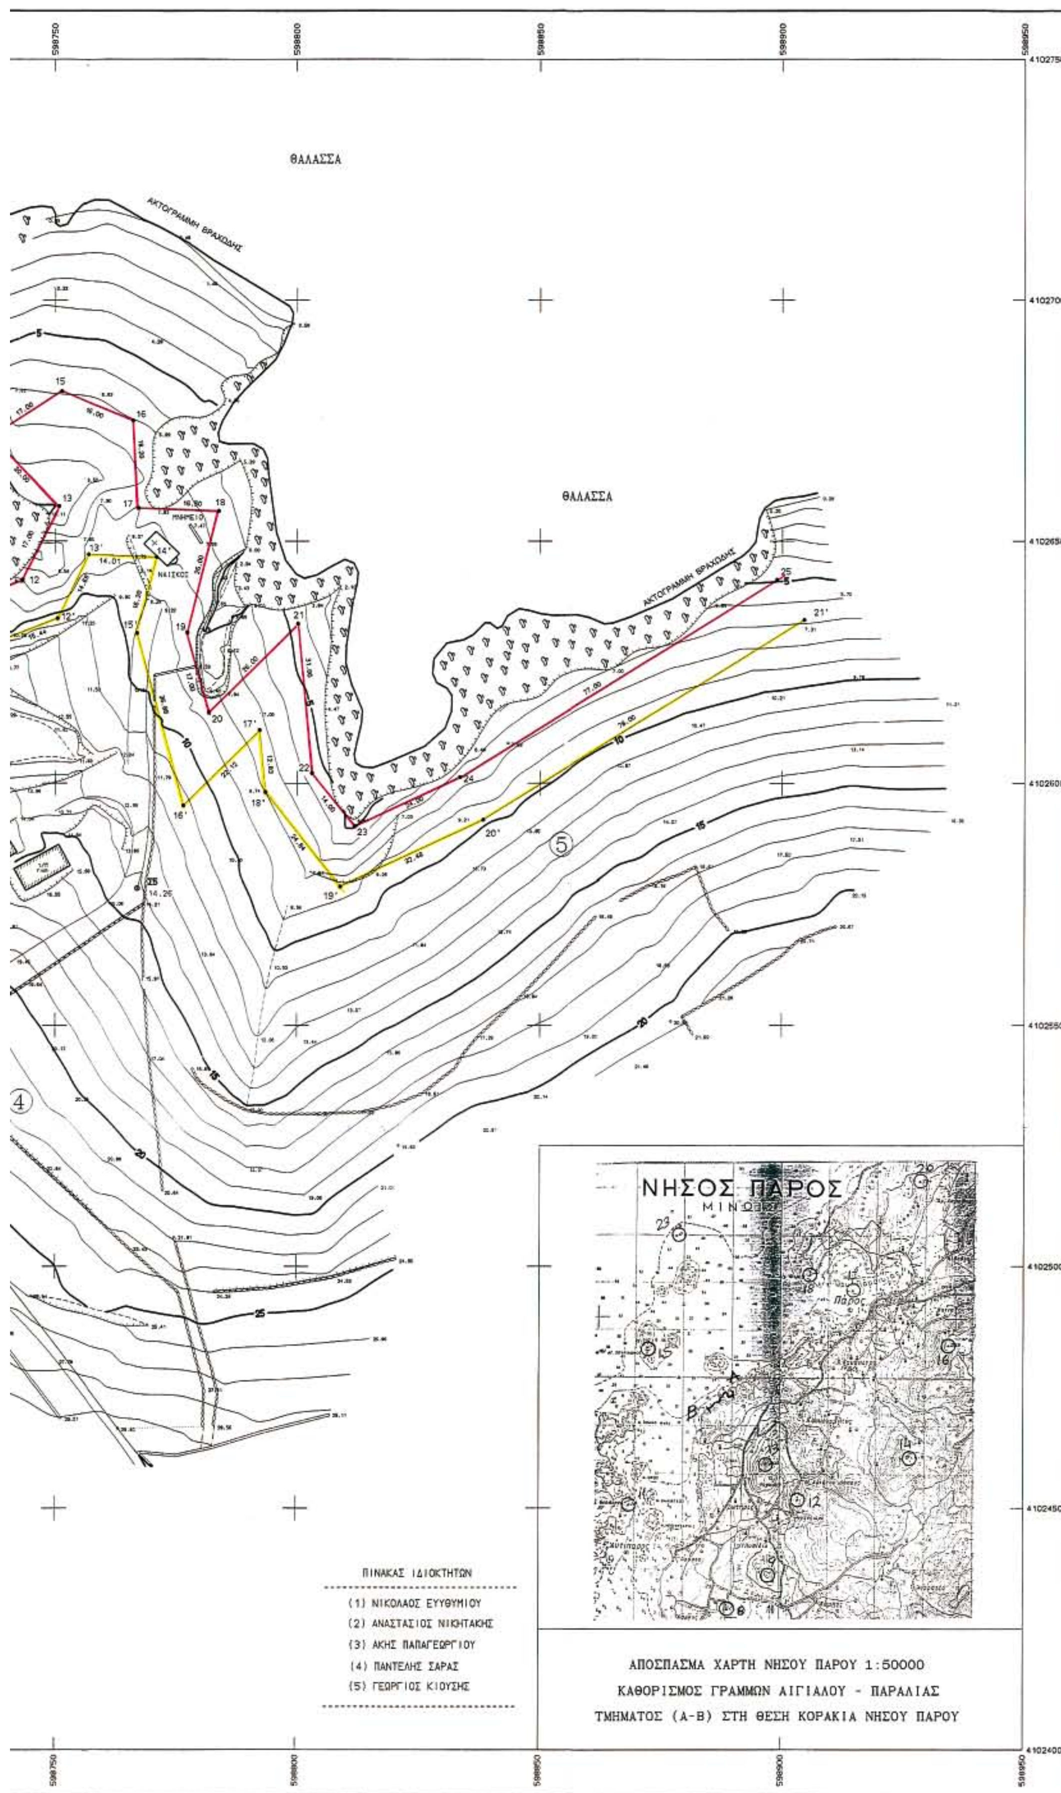
ΘΑΛΑΣΣΑ
ΑΚΤΟΓΡΑΜΜΗ ΒΡΑΧΩΔΗΣ
ΘΑΛΑΣΣΑ
ΑΚΤΟΓΡΑΜΜΗ ΒΡΑΧΩΔΗΣ
ΜΝΗΜΕΙΟ
ΝΑΙΣΚΟΣ
ΝΗΣΟΣ ΠΑΡΟΣ
ΠΙΝΑΚΑΣ ΙΔΙΟΚΤΗΤΩΝ
(1) ΝΙΚΟΛΑΟΣ ΕΥΥΘΥΜΙΟΥ
(2) ΑΝΑΣΤΑΣΙΟΣ ΝΙΚΗΤΑΚΗΣ
(3) ΑΚΗΣ ΠΑΠΑΓΕΩΡΓΙΟΥ
(4) ΠΑΝΤΕΛΗΣ ΣΑΡΑΣ
(5) ΓΕΩΡΓΙΟΣ ΚΙΟΥΣΗΣ
ΑΠΟΣΠΑΣΜΑ ΧΑΡΤΗ ΝΗΣΟΥ ΠΑΡΟΥ 1:50000
ΚΑΘΟΡΙΣΜΟΣ ΓΡΑΜΜΩΝ ΑΙΓΙΑΛΟΥ - ΠΑΡΑΛΙΑΣ
ΤΜΗΜΑΤΟΣ (Α-Β) ΣΤΗ ΘΕΣΗ ΚΟΡΑΚΙΑ ΝΗΣΟΥ ΠΑΡΟΥ
ΑΡΧΕΙΟ: KORAKIA.FPL

ΠΙΝΑΚΑΣ ΣΥΝΤΕΤΑΓΜΕΝΩΝ ΚΟΡΥΦΩΝ ΠΟΛΥΓΩΝΙΚΗΣ ΑΙΓΙΑΛΟΥ

α/α	- Χ -	- Ψ -	- S(m) -
Α1	598575.920	4102461.420	
1	598599.000	4102473.000	25.82
2	598617.887	4102472.286	18.90
3	598628.056	4102489.506	20.00
4	598644.152	4102494.977	17.00
5	598670.357	4102509.322	29.87
6	598669.520	4102541.311	32.00
7	598662.339	4102583.707	43.00
8	598656.222	4102599.752	17.17
9	598681.471	4102625.413	36.00
10	598719.429	4102618.976	38.50
11	598729.078	4102636.495	20.00
12	598743.249	4102641.990	15.20
13	598750.806	4102657.218	17.00
14	598737.140	4102671.820	20.00
15	598751.353	4102681.146	17.00
16	598766.135	4102675.023	16.00
17	598767.285	4102656.859	18.20
18	598783.774	4102656.268	16.50
19	598777.331	4102631.079	26.00
20	598781.727	4102614.657	17.00
21	598800.173	4102632.981	26.00
22	598803.112	4102602.121	31.00
23	598811.833	4102591.168	14.00
24	598833.601	4102601.276	24.00
25	598898.934	4102642.025	77.00

ΠΙΝΑΚΑΣ ΣΥΝΤΕΤΑΓΜΕΝΩΝ ΚΟΡΥΦΩΝ ΠΟΛΥΓΩΝΙΚΗΣ ΠΑΡΑΛΙΑΣ

α/α	- Χ -	- Ψ -	- S(m) -
Π1	598583.310	4102454.683	
1'	598601.189	4102462.910	19.68
2'	598623.466	4102462.068	22.29
3'	598634.782	4102481.232	22.26
4'	598648.192	4102485.789	14.16
5'	598680.458	4102503.451	36.78
6'	598679.498	4102542.282	38.84
7'	598672.034	4102586.349	44.69
8'	598667.853	4102597.315	11.74
9'	598684.941	4102614.682	24.36
10'	598724.761	4102607.929	40.39
11'	598736.083	4102628.485	23.47
12'	598750.482	4102634.069	15.44
13'	598757.009	4102647.222	14.68
14'	598771.010	4102646.719	14.01
15'	598766.994	4102631.021	26.20
16'	598776.530	4102595.399	36.88
17'	598792.222	4102610.987	22.12
18'	598793.439	4102598.215	12.83
19'	598808.910	4102578.786	24.84
20'	598838.371	4102592.465	32.48
21'	598904.553	4102633.744	78.00

ΠΙΝΑΚΑΣ ΣΥΝΤΕΤΑΓΜΕΝΩΝ ΣΤΑΣΕΩΝ ΑΠΟΤΥΠΩΣΗΣ

α/α	- Χ -	- Ψ -
Σ1	598674.032	4102526.109
Σ2	598650.328	4102476.830
Σ3	598704.918	4102539.450
Σ4	598692.987	4102569.565
Σ5	598767.060	4102578.419

- Αφετηρία μέτρησης υψών Μ.Σ.Θ.

- Η εξάρτηση του συστήματος συντεταγμένων έγινε από τριγωνομετρικά σημεία της Γ.Υ.Σ. (ΕΓΣΑ '87):

α/α	ΟΝΟΜΑΣΙΑ	-Χ-	-Ψ-	-Η-
289013	ΚΕΡΑΚΙ	599600.230	4101243.282	209.960
289015	ΕΚΚΛ.ΣΠΥΡ/ΝΗΣΙ	597140.789	4103566.191	26.402
289016	ΚΟΡΑΚΟΦΩΛΙΑ	603362.659	4103765.973	340.715
289018	ΦΑΡΟΣ ΑΓ. ΦΩΚΑ	600471.249	4105214.837	14.274
289023	ΦΑΡΟΣ ΠΟΡΤΕΣ	597745.634	4106066.313	21.827

- Το παρόν τοπογραφικό συνοδεύει την από 24.5.05 έκθεση της επιτροπής καθορισμού των ορίων Αιγιαλού και Παραλίας.

- Κόκκινη γραμμή - Οριογραμμή αιγιαλού :
- Κίτρινη Γραμμή - Οριογραμμή παραλίας :

Πάρος ________

Ο ΠΡΟΕΔΡΟΣ	ΤΑ ΜΕΛΗ
ΣΤΥΛΙΑΝΟΣ ΣΕΖΕΝΙΑΣ Εφοριακός με Α' βαθμό Προϊστάμενος ΚΥΔΝΚ	1) ΘΕΟΔΩΡΟΣ ΚΙΟΥΠΙΔΗΣ Τεχν.Τοπ/φος Μηχανικός Τ.Ε. Μηχανικός ΚΥΔΝΚ
	2) ΑΝΤΩΝΙΟΣ ΡΑΓΚΟΥΣΗΣ Υπολιμενάρχης Πάρου

ΚΤΗΜΑΤΙΚΗ ΥΠΗΡΕΣΙΑ
ΑΚΡΙΒΕΣ ΑΝΤΙΓΡΑΦΟ
9-5-2006

ΥΠΟΜΝΗΜΑ

- Ξηρολιθιά
- Φυσικό πρανές
- Μανδρότοιχος
- Συρματόπλεγμα
- Φυσικό πρανές
- Εδαφος Βραχώδες

ΤΕΧΝΙΚΟ ΓΡΑΦΕΙΟ
ΠΑΝΑΓΙΩΤΗΣ. ΒΑΣ. ΜΑΛΑΜΑΤΕΝΙΟΣ
ΚΑΙ ΣΥΝΕΡΓΑΤΕΣ ΜΗΧΑΝΙΚΟΙ
ΝΑΟΥΣΑ ΠΑΡΟΥ : ΤΗΛ. 2284051504 / ΚΙΝ. 6932204748 / pmala@otenet.gr

ΕΡΓΟΔΟΤΗΣ
ΚΩΝ/ΝΟΣ ΚΟΝΟΠΙΣΟΠΟΥΛΟΣ ΠΟΛ. ΜΗΧΑΝΙΚΟΣ
ΝΙΚΟΛΑΟΣ ΧΑΡΑΛΑΜΠΙΔΗΣ ΠΟΛ. ΜΗΧΑΝΙΚΟΣ
ΕΝΔΙΑΦΕΡΟΜΕΝΟΣ ΙΔΙΟΚΤΗΤΗΣ : ΠΑΝΤΕΛΗΣ ΣΑΡΑΣ

ΕΡΓΟ
ΤΟΠΟΓΡΑΦΙΚΟ ΔΙΑΓΡΑΜΜΑ ΓΙΑ ΤΟΝ ΚΑΘΟΡΙΣΜΟ ΓΡΑΜΜΩΝ ΑΙΓΙΑΛΟΥ ΚΑΙ ΠΑΡΑΛΙΑΣ

ΘΕΣΗ
"ΚΟΡΑΚΙΑ" ΔΗΜΟΤΙΚΟΥ ΔΙΑΜΕΡΙΣΜΑΤΟΣ ΠΑΡΟΙΚΙΑΣ ΔΗΜΟΥ ΠΑΡΟΥ

ΘΕΜΑ ΣΧΕΔΙΟΥ
ΤΟΠΟΓΡΑΦΙΚΟ ΔΙΑΓΡΑΜΜΑ

ΑΡΙΘΜΟΣ ΣΧΕΔΙΟΥ

ΚΛΙΜΑΚΑ 1:500
ισοδιάσταση=1.00

ΧΡΟΝΟΣ ΜΕΛΕΤΗΣ : ΝΟΕΜΒΡΙΟΣ 2004

ΕΛΕΓΧΟΣ 24.5.05 ΘΕΩΡΗΣΗ | Ο ΣΥΝΤΑΞΑΣ ΜΗΧΑΝΙΚΟΣ

Ελέγχθηκε για την ακρίβεια της αποτύπωσης
Ο μηχανικός ΚΥΔΝΚ
Θεόδωρος Κιουπίδης
Τεχν. Τοπ/φος Μηχ. Τ.Ε.

Θεωρήθηκε
Ο προϊστάμενος ΚΥΔΝΚ
Στυλιανός Σεζένιας
Εφοριακός με Α' βαθμό

ΠΑΝΑΓΙΩΤΗΣ ΒΑΣ. ΜΑΛΑΜΑΤΕΝΙΟΣ

ΕΘΝΙΚΟ ΤΥΠΟΓΡΑΦΕΙΟ

ΕΦΗΜΕΡΙΔΑ ΤΗΣ ΚΥΒΕΡΝΗΣΕΩΣ

ΠΕΡΙΦΕΡΕΙΑΚΑ ΓΡΑΦΕΙΑ ΠΩΛΗΣΗΣ Φ.Ε.Κ.

ΘΕΣΣΑΛΟΝΙΚΗ - Βασ. Όλγας 227	**(2310) 423 956**	**ΛΑΡΙΣΑ** - Διοικητήριο	**(2410) 597449**
ΠΕΙΡΑΙΑΣ - Ευριπίδου 63	**(210) 413 5228**	**ΚΕΡΚΥΡΑ** - Σαμαρά 13	**(26610) 89 122**
ΠΑΤΡΑ - Κορίνθου 327	**(2610) 638 109**		**(26610) 89 105**
	(2610) 638 110	**ΗΡΑΚΛΕΙΟ** - Πεδιάδος 2	**(2810) 300 781**
ΙΩΑΝΝΙΝΑ - Διοικητήριο	**(26510) 87215**	**ΛΕΣΒΟΣ** - Πλ.Κωνσταντινουπόλεως 1	**(22510) 46 654**
ΚΟΜΟΤΗΝΗ - Δημοκρατίας 1	**(25310) 22 858**		**(22510) 47 533**

ΤΙΜΗ ΠΩΛΗΣΗΣ ΦΥΛΛΩΝ ΕΦΗΜΕΡΙΔΟΣ ΤΗΣ ΚΥΒΕΡΝΗΣΕΩΣ

Σε έντυπη μορφή:

- Για τα ΦΕΚ από 1 μέχρι 16 σελίδες σε 1 euro, προσαυξανόμενη κατά 0,20 euro για κάθε επιπλέον οκτασέλιδο ή μέρος αυτού.
- Για τα φωτοαντίγραφα ΦΕΚ σε 0,15 euro ανά σελίδα.

Σε μορφή CD:

Τεύχος	**Περίοδος**	**EURO**	**Τεύχος**	**Περίοδος**	**EURO**
Α΄	Ετήσιο	150	Αναπτυξιακών Πράξεων	Ετήσιο	50
Α	3μηνιαίο	40	Ν.Π.Δ.Δ.	Ετήσιο	50
Α΄	Μηνιαίο	15	Παράρτημα	Ετήσιο	50
Β’	Ετήσιο	300	Εμπορικής και Βιομηχανικής Ιδιοκτησίας	Ετήσιο	100
Β΄	3μηνιαίο	80	Ανωτάτου Ειδικού Δικαστηρίου	Ετήσιο	5
Β΄	Μηνιαίο	30	Διακηρύξεων Δημοσίων Συμβάσεων	Ετήσιο	200
Γ΄	Ετήσιο	50	Διακηρύξεων Δημοσίων Συμβάσεων	Εβδομαδιαίο	5
Δ΄	Ετήσιο	220	Α.Ε. & Ε.Π.Ε	Μηνιαίο	100
Δ΄	3μηνιαίο	60			

- Η τιμή πώλησης μεμονωμένων Φ.Ε.Κ σε μορφή cd-rom από εκείνα που διατίθενται σε ηλεκτρονική μορφή και μέχρι 100 σελίδες σε 5 euro προσαυξανόμενη κατά 1 euro ανά 50 σελίδες.
- Η τιμή πώλησης σε μορφή cd-rom δημοσιευμάτων μιας εταιρείας στο τεύχος Α.Ε. και Ε.Π.Ε. σε 5 euro ανά έτος.

ΠΑΡΑΓΓΕΛΙΑ ΚΑΙ ΑΠΟΣΤΟΛΗ Φ.Ε.Κ. : τηλεφωνικά : 210 - 4071010, fax : 210 - 4071010 internet : http://www.et.gr.

ΕΤΗΣΙΕΣ ΣΥΝΔΡΟΜΕΣ Φ.Ε.Κ.

	Σε έντυπη μορφή	**Από το Internet**
Α΄ (Νόμοι, Π.Δ., Συμβάσεις κτλ.)	225 €	190 €
Β΄ (Υπουργικές αποφάσεις κτλ.)	320 €	225 €
Γ΄ (Διορισμοί, απολύσεις κτλ. Δημ. Υπαλλήλων)	65 €	ΔΩΡΕΑΝ
Δ΄ (Απαλλοτριώσεις, πολεοδομία κτλ.)	320 €	160 €
Αναπτυξιακών Πράξεων και Συμβάσεων (Τ.Α.Π.Σ.)	160 €	95 €
Ν.Π.Δ.Δ. (Διορισμοί κτλ. προσωπικού Ν.Π.Δ.Δ.)	65 €	ΔΩΡΕΑΝ
Παράρτημα (Προκηρύξεις θέσεων ΔΕΠ κτλ.)	33 €	ΔΩΡΕΑΝ
Δελτίο Εμπορικής και Βιομ/κής Ιδιοκτησίας (Δ.Ε.Β.Ι.)	65 €	33 €
Ανωτάτου Ειδικού Δικαστηρίου (Α.Ε.Δ.)	10 €	ΔΩΡΕΑΝ
Ανωνύμων Εταιρειών & Ε.Π.Ε.	2.250 €	645 €
Διακηρύξεων Δημοσίων Συμβάσεων (Δ.Δ.Σ.)	225 €	95 €
Πρώτο (Α΄), Δεύτερο (Β΄) και Τέταρτο (Δ΄)	–	450 €

- Το τεύχος του ΑΣΕΠ (έντυπη μορφή) θα αποστέλλεται σε συνδρομητές με την επιβάρυνση των 70 euro, ποσό το οποίο αφορά ταχυδρομικά έξοδα.
- Για την παροχή δικαιώματος ηλεκτρονικής πρόσβασης σε Φ.Ε.Κ. προηγουμένων ετών και συγκεκριμένα στα τεύχη Α΄, Β΄, Δ΄, Αναπτυξιακών Πράξεων & Συμβάσεων, Δελτίο Εμπορικής και Βιομηχανικής Ιδιοκτησίας Διακηρύξεων, Δημοσίων Συμβάσεων και Α.Ε. & Ε.Π.Ε., η τιμή προσαυξάνεται πέραν του ποσού της ετήσιας συνδρομής έτους 2006, κατά 40 euro ανά έτος παλαιότητας και ανά τεύχος.

* Οι συνδρομές του εσωτερικού προπληρώνονται στις ΔΟΥ (το ποσό συνδρομής καταβάλλεται στον κωδικό αριθμό εσόδων ΚΑΕ 2531 και το ποσό υπέρ ΤΑΠΕΤ (5% του ποσού της συνδρομής) στον κωδικό αριθμό εσόδων ΚΑΕ 3512).Το πρωτότυπο αποδεικτικό είσπραξης (διπλότυπο) θα πρέπει να αποστέλλεται ή να κατατίθεται στην αρμόδια Υπηρεσία του Εθνικού Τυπογραφείου.
* Η πληρωμή του υπέρ ΤΑΠΕΤ ποσοστού που αντιστοιχεί σε συνδρομές, εισπράττεται και από τις ΔΟΥ.
* Οι συνδρομητές του εξωτερικού έχουν τη δυνατότητα λήψης των δημοσιευμάτων μέσω internet, με την καταβολή των αντίστοιχων ποσών συνδρομής και ΤΑΠΕΤ .
* Οι Νομαρχιακές Αυτοδιοικήσεις, οι Δήμοι, οι Κοινότητες ως και οι επιχειρήσεις αυτών πληρώνουν το μισό χρηματικό ποσό της συνδρομής και ολόκληρο το ποσό υπέρ του ΤΑΠΕΤ.
* Η συνδρομή ισχύει για ένα ημερολογιακό έτος. Δεν εγγράφονται συνδρομητές για μικρότερο χρονικό διάστημα.
* Η εγγραφή ή ανανέωση της συνδρομής πραγματοποιείται το αργότερο μέχρι την 31ην Δεκεμβρίου κάθε έτους.
* Αντίγραφα διπλοτύπων, ταχυδρομικές επιταγές και χρηματικά γράμματια δεν γίνονται δεκτά.

Πληροφορίες Α.Ε. - Ε.Π.Ε. και λοιπών Φ.Ε.Κ.: 210 527 9000
Φωτοαντίγραφα παλαιών ΦΕΚ - ΒΙΒΛΙΟΘΗΚΗ - ΜΑΡΝΗ 8 - Τηλ. (210)8220885 - 8222924
Δωρεάν διάθεση τεύχους Προκηρύξεων ΑΣΕΠ αποκλειστικά από Μάρνη 8 & Περιφερειακά Γραφεία
Δωρεάν ανάγνωση δημοσιευμάτων τεύχους Α΄ από την ιστοσελίδα του Εθνικού Τυπογραφείου

Οι υπηρεσίες εξυπηρέτησης των πολιτών λειτουργούν καθημερινά από 08.00΄ έως 13.00΄



04004813105060012

ΑΠΟ ΤΟ ΕΘΝΙΚΟ ΤΥΠΟΓΡΑΦΕΙΟ
ΚΑΠΟΔΙΣΤΡΙΟΥ 34 * ΑΘΗΝΑ 104 32 * ΤΗΛ. 210 52 79 000 * FAX 210 52 21 004
ΗΛΕΚΤΡΟΝΙΚΗ ΔΙΕΥΘΥΝΣΗ: http://www.et.gr – e-mail: webmaster@et.gr